


Mapa zasadnicza

Skala 1:1000

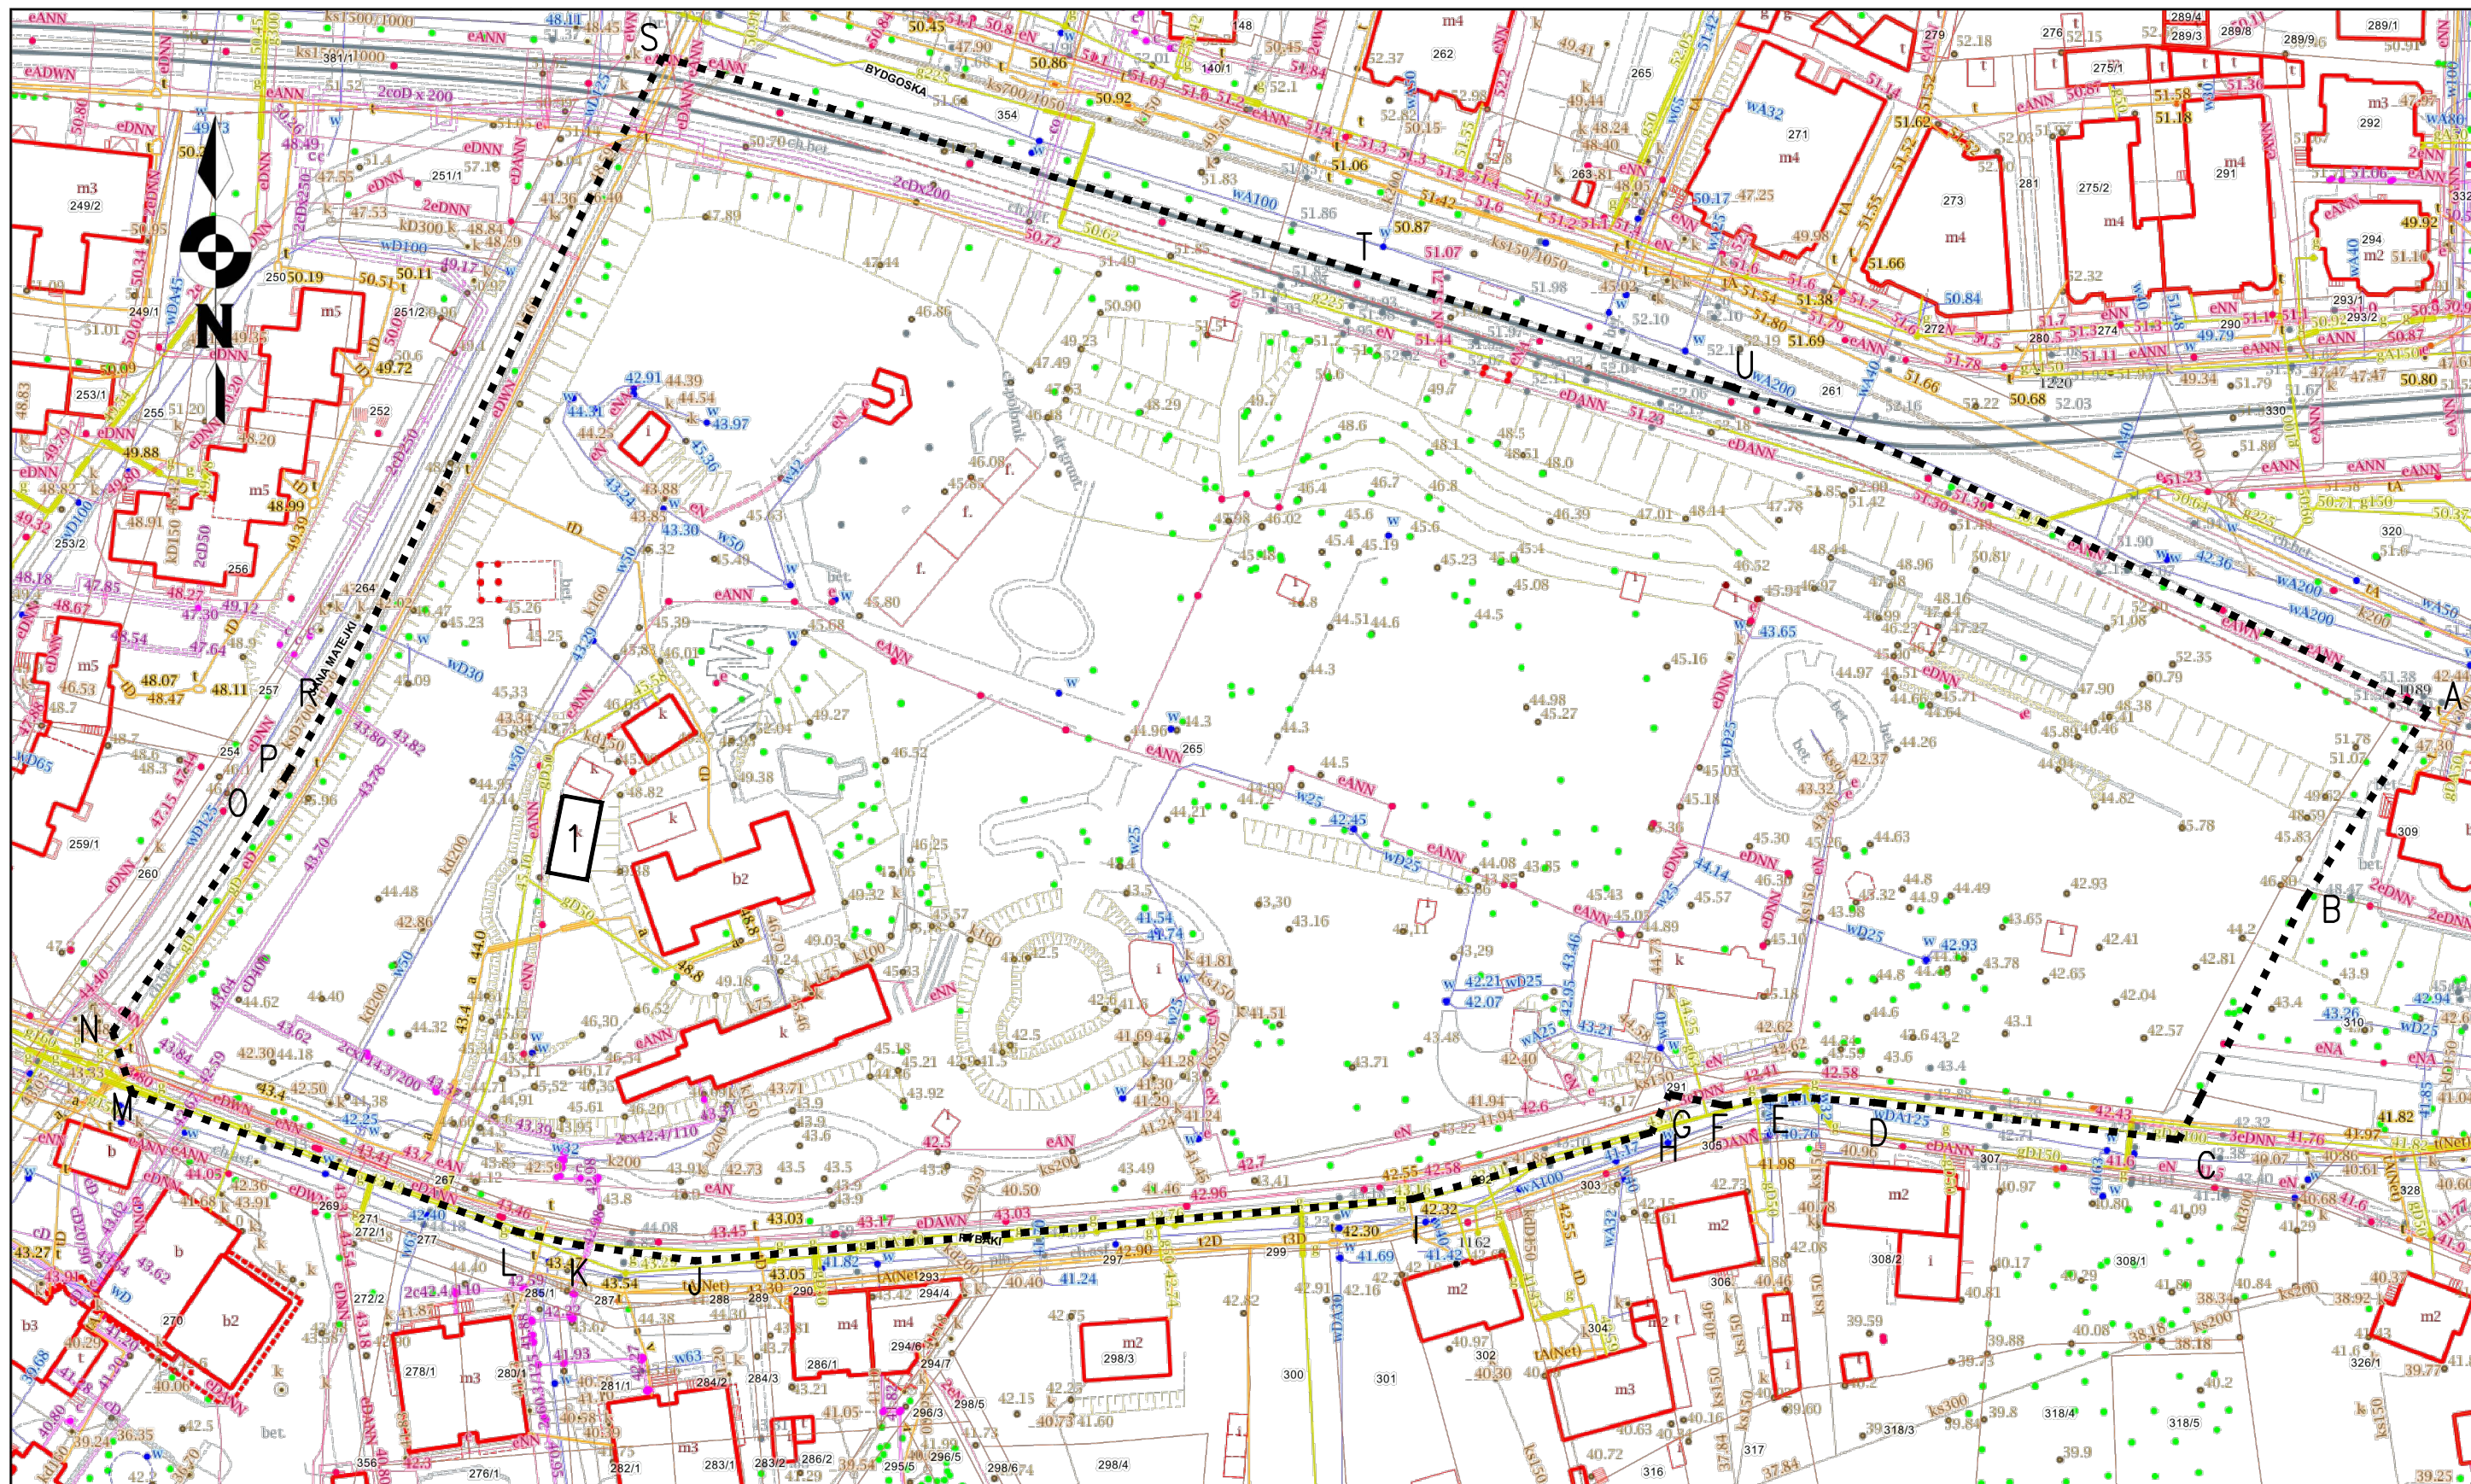

A – U – Zakres opracowania

inwestor : Ogród Zoobotaniczny w Toruniu; 87–100 Toruń, ulica Bydgoska 7

firma : X–BUD Piotr Bielecki, ulica Dekerta 22 87–100 Toruń

1 – Remontowany budynek

inwestycja : 87–100 Toruń, ulica Bydgoska 7. dz. ew. 265, ob. 12

projektant : w specjalności konstrukcyjno–budowlanej

mgr inż. Piotr Bielecki (upr. BP–RN–V/9/T0/81)